
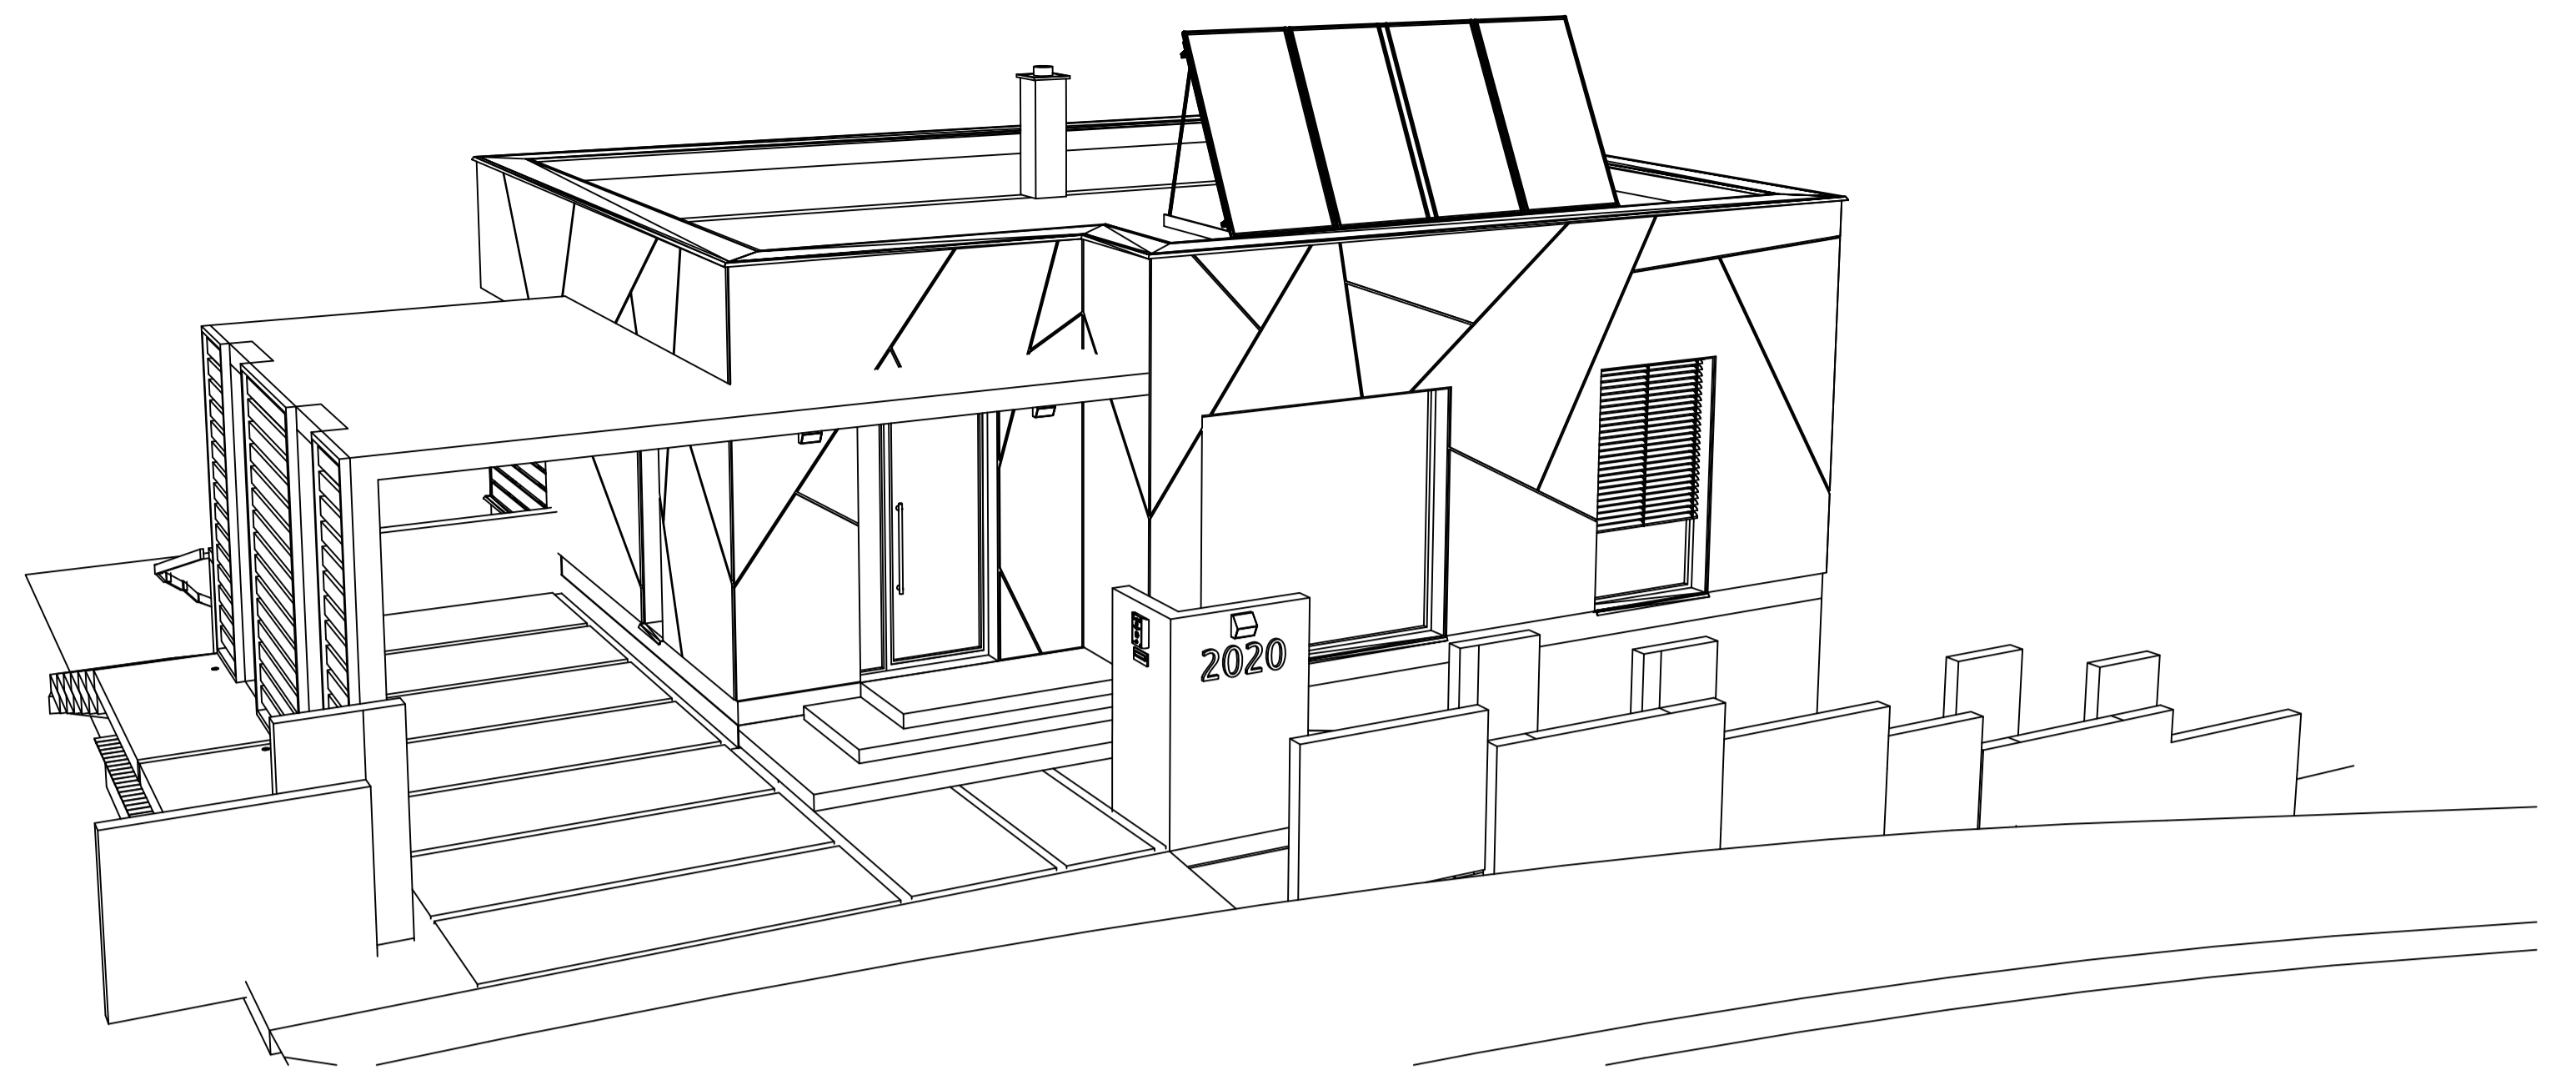


# PŮDORYS 1.NP

## LEGENDA MÍSTNOSTÍ

Č.M.	POPIS MÍSTNOSTI	PLOCHA
1.01	OBÝVACÍ POKOJ + J.K. + K.K.	68,32
1.02	KOUPELNA	7,21
1.03	TECHNICKÁ MÍSTNOST	12,83

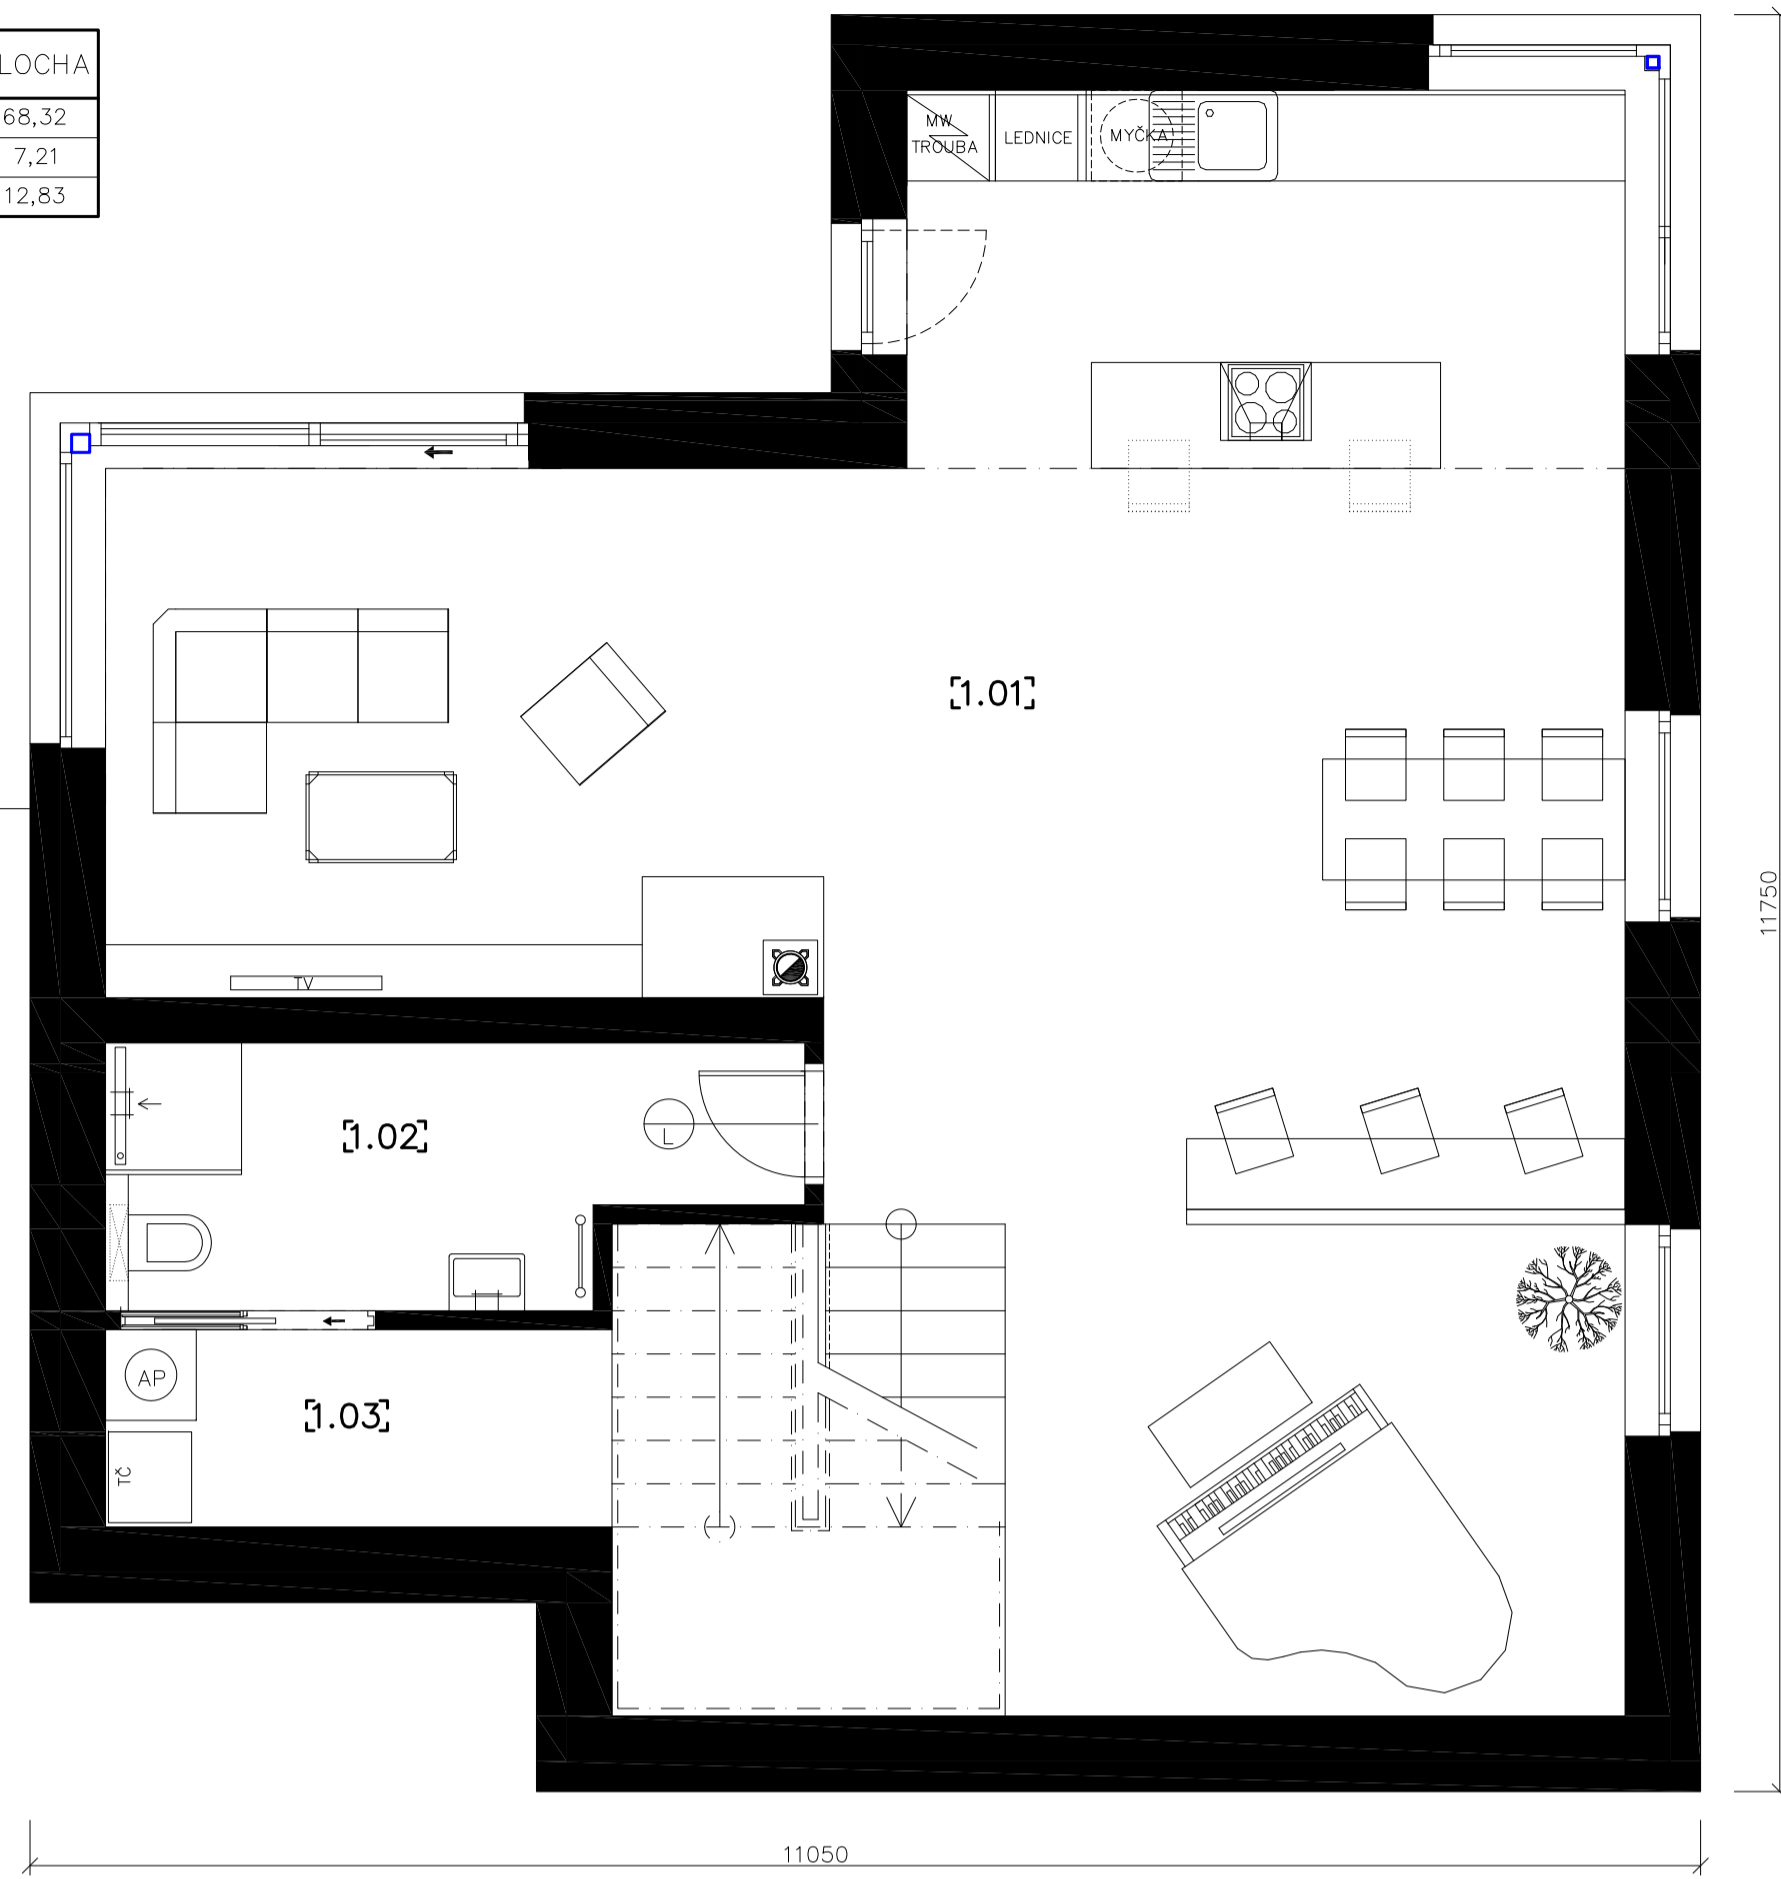

# PŮDORYS 2.NP

## LEGENDA MÍSTNOSTÍ

Č.M.	POPIS MÍSTNOSTI	PLOCHA
2.01	VSTUPNÍ HALA	14,27
2.02	WC	1,80
2.03	POKOJ	14,47
2.04	LOŽNICE	15,46
2.05	KOUPELNA	9,45
2.06	POKOJ	10,94
2.07	TERASA	14,38

